

ÚZEMÍ OBCE
POVRCH ÚZEMÍ
ČÍSLO PARCELNÍ
VZDÁL. OBJEKTŮ A SMĚROVÝCH LOMŮ
OZNAČENÍ VRCHOLOVÝCH BODŮ

Dukovce
původná trasa
500.00
ZÚ


LEGENDA TYPŮ ČAR
PŮVODNÍ TERÉN

Napojenie VDJ 250 \approx 3
Prepojs "P1"

MĚŘÍTKA 1:2000/300

Potrubie "Z"

KÓTA UPRAVENÉHO TERÉNU

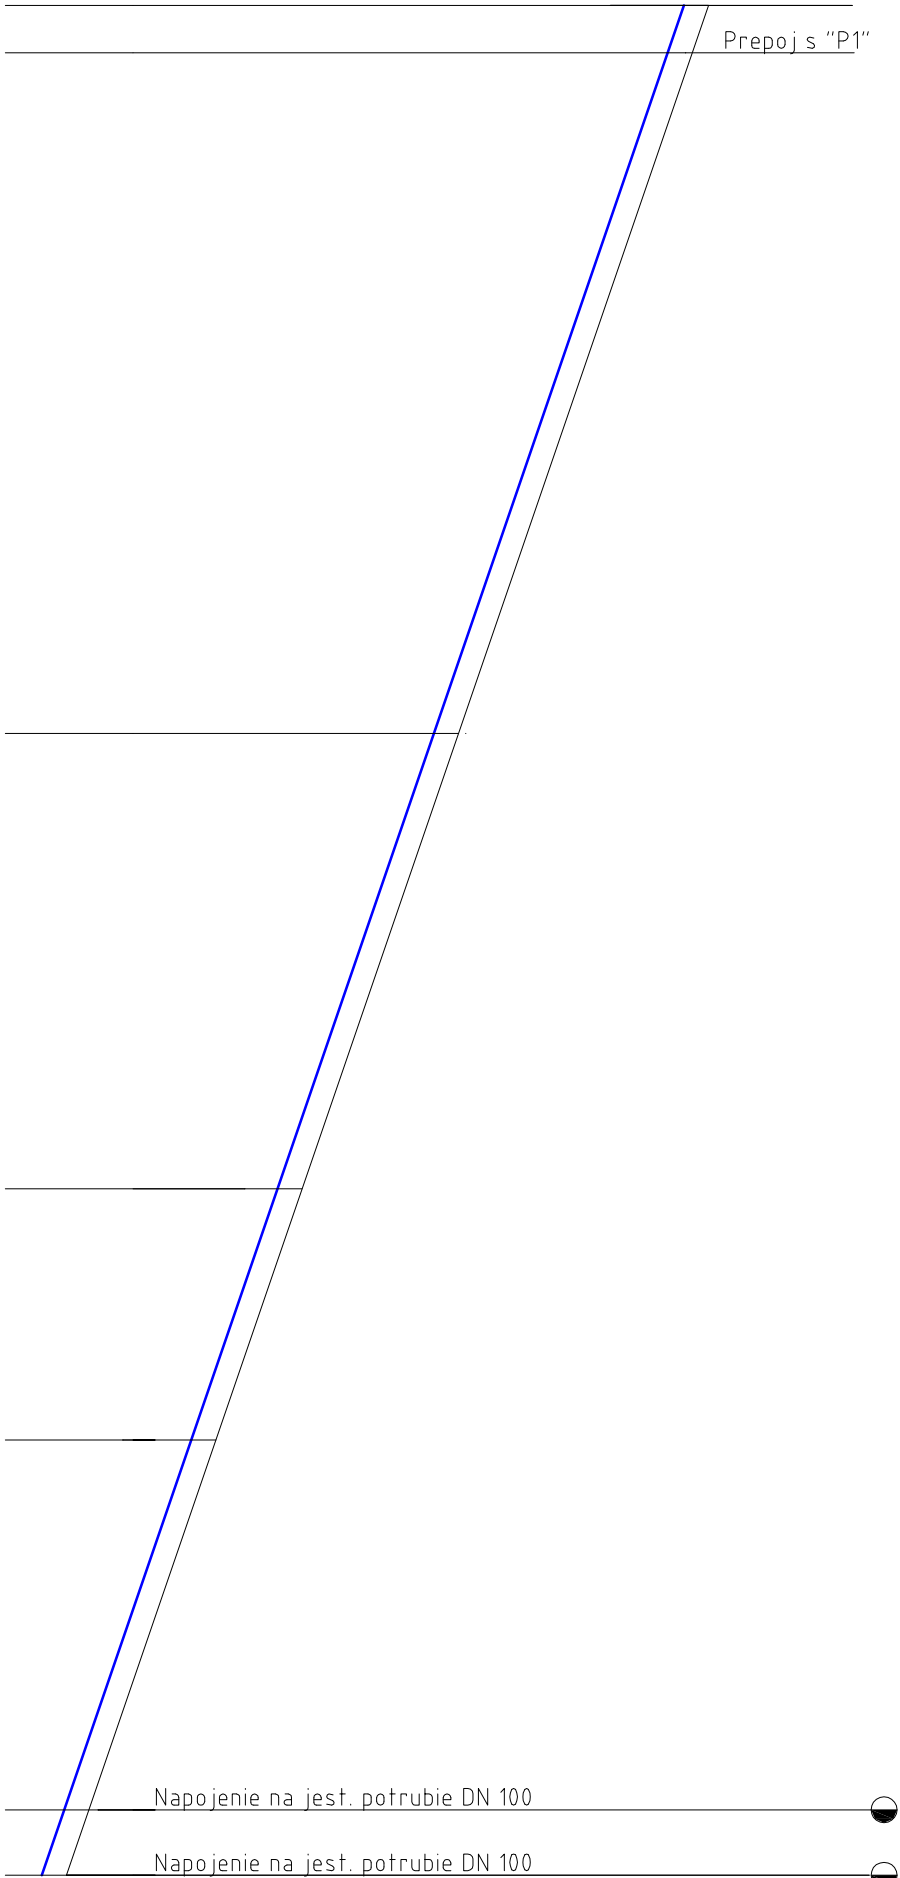

KÓTA VÝKOPU

119.50
118.57

KÓTA DNA POTRUBÍ

119.50
118.57

KÓTA PŮVODNÍHO TERÉNU

120.50
119.57

SROVNÁVACÍ ROVINA

72.00

STANIČENÍ [km/m]

0.0

0.1

0.2

0.3

0.4

DN80-HDPE PE 100 SDR 17 SafeTech-500.00

72.8-500.00

bezložkové uloženie v ryhe

Handwritten signature

VYPRACOVAL:	KRESLIL:	HP:	ING. ZVADA VLADIMÍR
ING. ZVADA		ING. ZVADA	Pod vlnicami 8976/9 080 01 PREŠOV MT: 0904307785 e-mail: vzvada@gmail.com
INVESTOR: OBEC DUKOVCE			
NÁZOV: REKONŠTRUKCIA VEREJNÉHO VODOVODU DUKOVCE - ŽELMANOVCE		DÁTUM: 10.2018	FORMÁT: 2 x A4
ČASŤ: SO 01 REKONŠTRUKCIA VODOVODU		ARCH. Č.: 01/10/RP	ÚČEL: RP
OBSAH: POZDĹŽNY PROFIL "Z"		MIERKA: 1 : 2000/300	PRÍL. Č.: D.5