

ÚZEMÍ OBCE
POVRCH ÚZEMÍ
ČÍSLO PARCELNÍ
VZDÁL. OBJEKTŮ A SMĚROVÝCH LOMŮ
OZNAČENÍ VRCHOLOVÝCH BODŮ

Dukovce		
původná trasa		
121.86	161.58	165.56
ZÚ KÚ		

LEGENDA TYPŮ ČAR
PŮVODNÍ TERÉN




MĚŘÍTKA 1:2000/200

Potrubié "P1"

KÓTA UPRAVENÉHO TERÉNU
KÓTA VÝKOPU
KÓTA DNA POTRUBÍ
KÓTA PŮVODNÍHO TERÉNU
SROVNÁVACÍ ROVINA
STANIČENÍ [km/m]

DN(PN)[mm]-MATERIÁL-DĚLKA[m]
SKLON[promile]-DĚLKA[m]
ULOŽENÍ

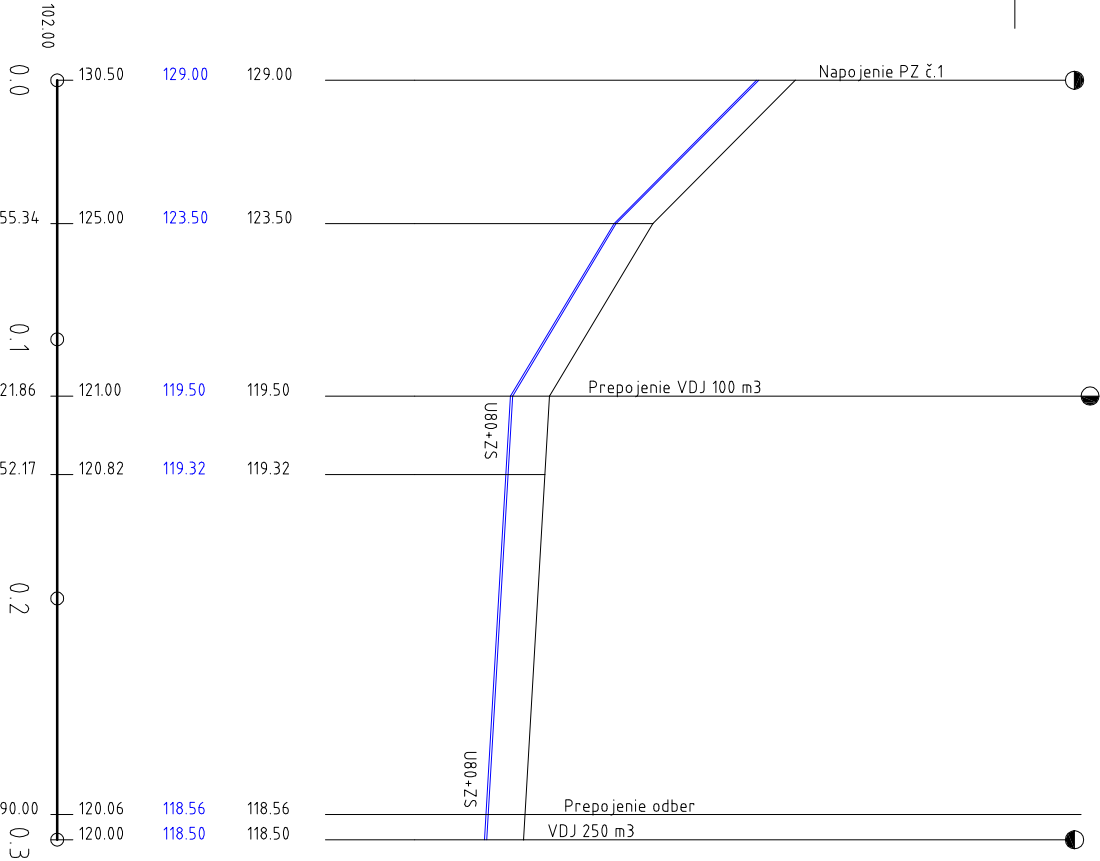

DN80-HDPE PE 100 SDR 17 RobustHipe - 300.00	99.4-55.34	60.1-66.52	5.8-171.25
bezložkové uloženie v rýhe			

Ing. ZVADA VLADIMÍR

VYPRACOVAL:	KRESLIL:	HP:	ING. ZVADA VLADIMÍR
ING. ZVADA		ING. ZVADA	Pod vlnkami 8976/9
INVESTOR: OBEC DUKOVCE			080 01 PRÉŠOV
NAZOV: REKONŠTRUKCIA VEREJNÉHO VODOVODU			HT: 0904307785 e-mail: vzavada@gmail.com
DUKOVCE - ŽELMANOVCE			DÁTUM: 10.2018
OBJEKT: SO 01 REKONŠTRUKCIA VODOVODU			FORMÁT: 2 x A4
OBSAH: POZDĽŽNÝ PROFIL "P1"			ARCH. Č.: 01/10/RP
			ÚČEL: RP
			MIERKA: 1:2000/200
			PRÍL. Č.: D.3